

1階平面図 延床面積 1386.000㎡


建物平面図

施設名称 筑北村立坂北小学校

建物名称 校舎

管理番号	縮尺	作成
100002	1/600	平成18年12月

公共地研株式会社

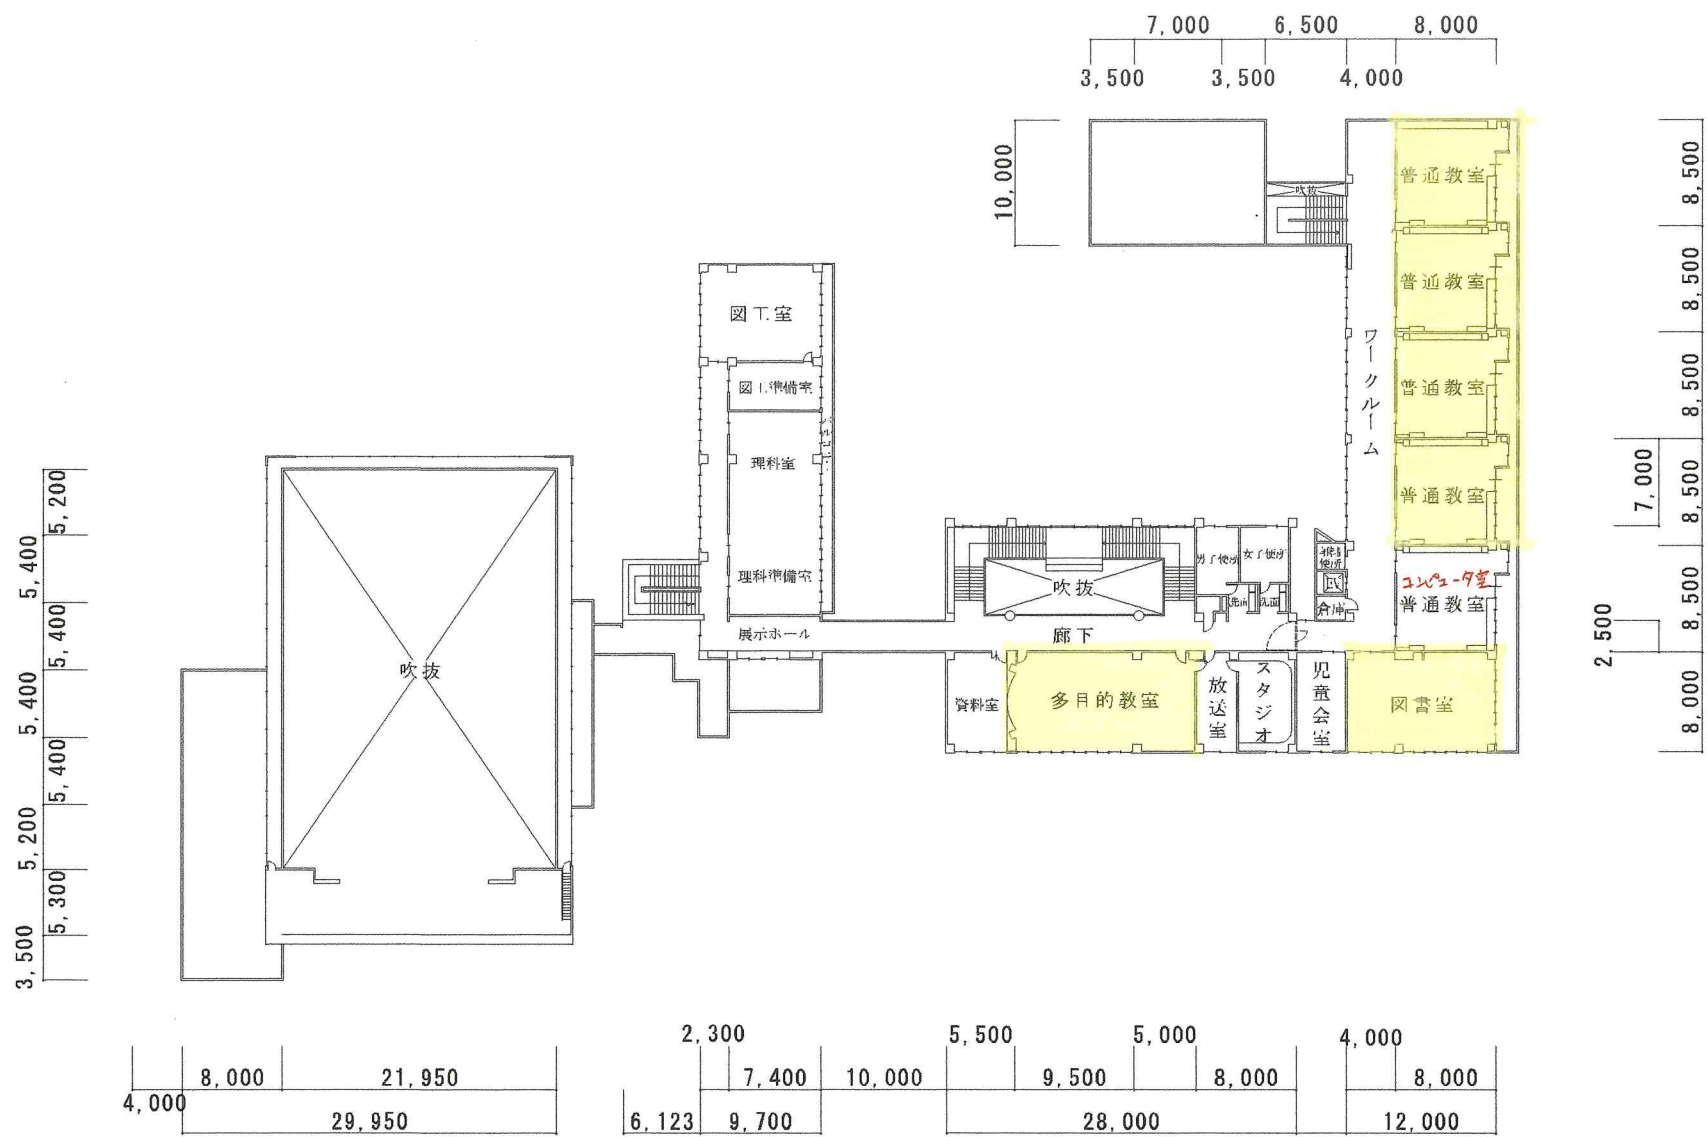

2階平面図 延床面積 1386.000㎡

建物平面図

施設名称 筑北村立坂北小学校

建物名称 校舎

管理番号	縮尺	作成
100002	1/600	平成18年12月

公共地研株式会社